


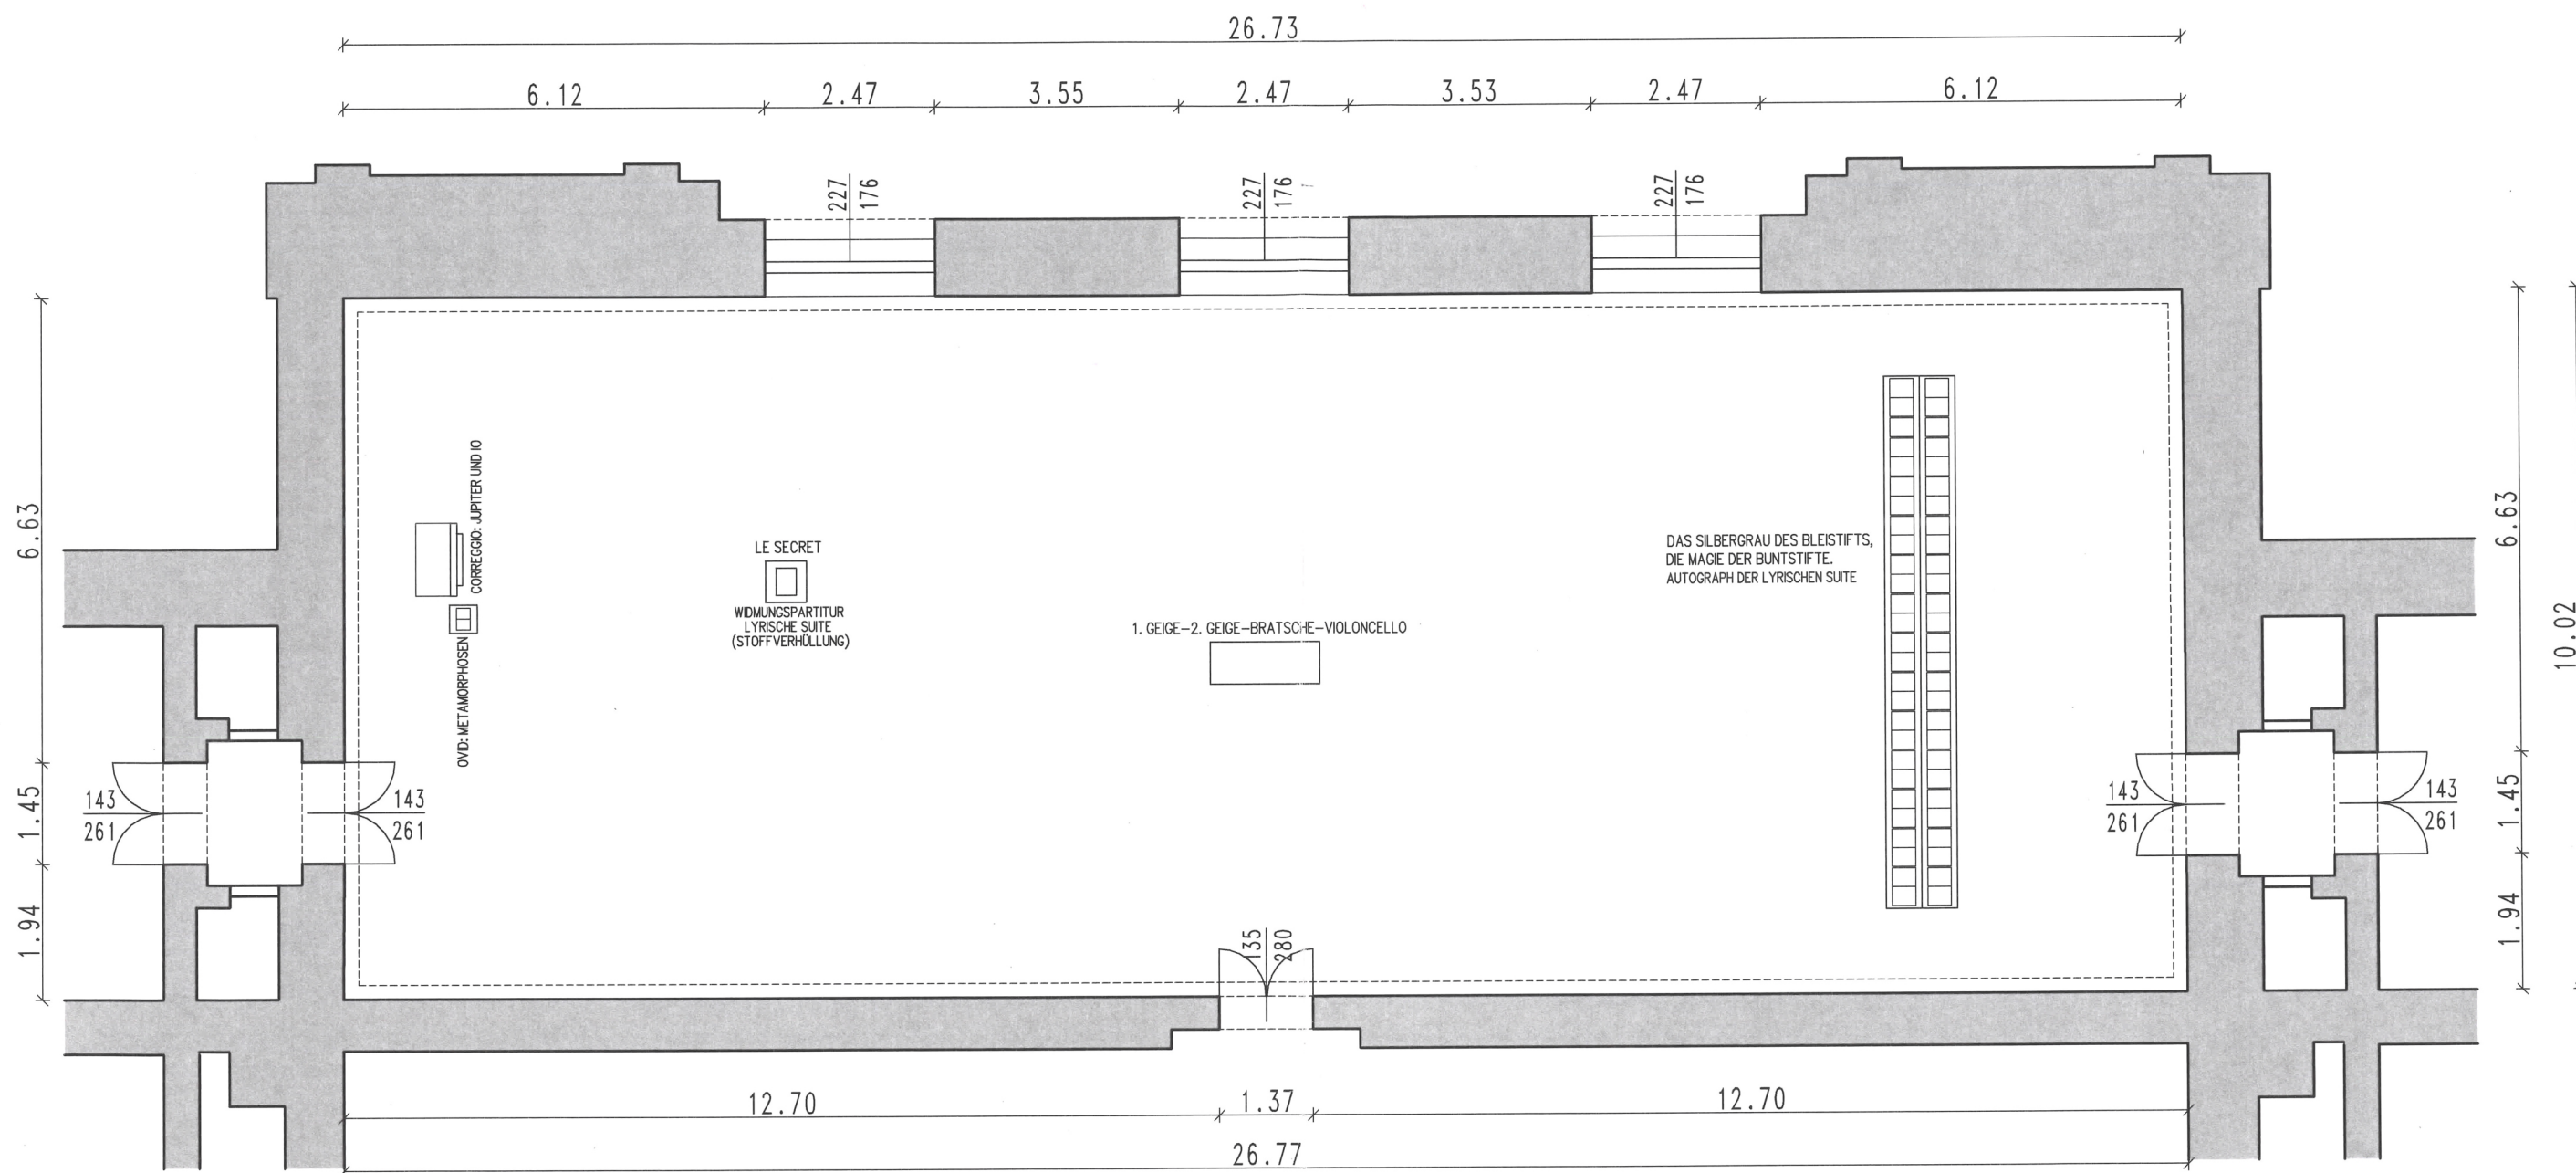

KUNSTHISTORISCHES MUSEUM
SAAL 1
AUSSTELLUNG: L'AMOUR FOU
ÜBERSICHTSPLAN M=1:100

PLANVERFASSER:
MAG. THOMAS KIERLINGER
GRINZINGERSTR. 147, 1190 WIEN
TEL. NR.: 47 99 500-13
WIEN IM NOVEMBER 2001

[KLEINER ENTWURF]